

PROJEKT

BUDOWY ALTANY ŚMIETNIKOWEJ

DLA BUDYNKU 72 PRZY UL. GRODZKIEJ dz. nr 2950/9 i 2950/15

Branża: konstrukcyjno budowlana

**Inwestor: Spółdzielnia Budowlano-Mieszkaniowa
"Jedność" w Krośnie
ul. Teodora Walslebena 4a/10
38-400 Krosno**

Autor opracowania:
mgr inż. arch. Adam Łyszczek
nr upr. UAN-2-8346-155/87

mgr inż. architekt Adam Łyszczek
Uprawnienia w specjalności architektonicznej
bez ograniczeń
UAN-2-8346-155/87
Członek POKA numer PK-0084
38-200 Jasło, ul. Kopernika 14/46
tel. 13 446 91 45

Krosno sierpień 2020 r.

Spis zawartości opracowania

- I. Opis techniczny
- II. Plan bezpieczeństwa i ochrony zdrowia
- III. Rysunki budowlane

1 Opis techniczny

1.1 Dane ogólne

Nazwa i adres obiektu:

Przedmiotem opracowania jest wykonanie altany śmietnikowej na 4 kontenery dla budynków mieszkalnych 72 przy ulicy Grodzkiej dz. nr 2950/9.

Własność: Spółdzielnia Budowlano-Mieszkaniowa "Jedność" w Krośnie ul. Teodora Walslebena 4a/10 38-400 Krosno

Podstawa opracowania

- Zlecenie inwestora
- Uzgodnienia z inwestorem
- Aktualne przepisy i Polskie Normy

2 Projekt zagospodarowania działki

2.1 Przedmiot inwestycji.

Przedmiotem inwestycji jest wykonanie altany śmietnikowej dla budynku mieszkalnego przy ulicy Grodzkiej dz. nr 2950/9 w Krośnie.

2.2 Usytuowanie.

Teren na którym ma być posadowiona altana śmietnikowa stanowi nieruchomość na której znajduje się wiata śmietnikowa, na którego miejscu zlokalizowana zostanie projektowana altana śmietnikowa. Odległość altany śmietnikowej od tego budynku nie przekracza 80m.

Dojazd na teren nieruchomości jest zlokalizowany od strony ulicy Grodzkiej.

2.3 Istniejący stan zagospodarowania działki.

Teren działki zabudowany wiatą śmietnikową. Na działce znajdują się trawniki oraz liczne nasadzenia. Dojścia do budynków wykonane są z kostki brukowej lub płyt chodnikowych.

Na działce znajdują się liczne instalacje doziemne.

2.4. Projektowane zabezpieczenie terenu placu budowy

W trakcie prowadzenia prac konieczne jest zabezpieczenie terenu wokół prowadzonych pracach budowlanych zgodnie z planem BIOS.

3.0 Ogólna charakterystyka i zakres prac.

3.1. Przygotowanie terenu.

Zakres prac przygotowawczych obejmuje zdjęcie humusu i plantowanie terenu na obszarze gdzie będą wykonywane prace. Miejsca usytuowania wiaty przedstawiony został na planie zagospodarowania terenu. Konieczne jest wykonanie kawałka chodnika dojazdowego z kostki brukowej.

Szczegółowy opis prac.

Po wykonaniu robót przygotowawczych zdjęcia humusu i splantowaniu terenu należy przygotować otwory do zabetonowania kotew do których będzie przymocowana altana śmietnika. Otwory o średnicy 30 cm i głębokości 120cm. Kostka brukowa zostanie wykonana ze spadkiem 1 % do 1,5% celem umożliwienia odprowadzenia wody po zmyciu posadzki wodą. Do kotew zostaną zamontowane ścianki z deską elewacyjną o grubości min 19mm. W celu zapewnienia wentylacji w ścianach zamontowane zostaną siatki w ramach. Siatka z drutu stalowego o grubości 3mm powlekana. Dach o konstrukcji stalowej belki Z200 w rozstawie 99 cm. Pokrycie dachu z blachy stalowej powlekanej falistej. Drzwi wejściowe z prętów stalowych częściowo obite deską elewacyjną. Obróbki blacharskie z blachy powlekanej. Kolorystyka obróbek blacharskich i pokrycia dachowego przyjęta została w kolorze brązowym RAL 5013.

Po zakończeniu robót budowlanych pozostały teren zostanie splantowany i zasiany trawą.

mgr inż. architekt Adam Łyszczek
uprawnienia w specjalności architektonicznej
bez ograniczeń
KAN-2-8346-155/87
Członek POIA numer PK-0084
38-200 Jasto, ul. Kopernika 14/46
tel. 13 446 91 45

Plan Bezpieczeństwa i Ochrony Zdrowia

Do projektu budowlanego budowy altany śmietnikowej na terenie należącym do Spółdzielni Budowlano-Mieszkaniowa "Jedność" w Krośnie.

Część opisowa.

1. Podstawa opracowania.

Plan bezpieczeństwa i ochrony zdrowia przy robotach budowlanych stwarzających zagrożenie bezpieczeństwu i zdrowiu ludzi opracowany został na podstawie i wg wymogów Rozporządzenia Ministra Infrastruktury z dnia 23 czerwca 2003 r. [Dz.U.Nr 120, poz. 1126].

2. Zakres robót:

Projektowana inwestycja składa się z elementów:

1. wykonania utwardzenia z kostki brukowej wraz z obrzeżami.
2. wykonania ścianek z deski elewacyjnej drewnianej lub drewnopodobnej o grubości 22mm w ramach z profilu zamkniętego
3. wykonania siatek w ramach z kątownika
4. wykonania drzwi wejściowych z krat stalowych i drewnianych lub drewno podobnych desek elewacyjnych
5. wykonania pokrycia dachowego z blachy powlekanej falistej na konstrukcji drewnianej
6. uzupełnienie chodnika do altany.
7. plantowanie terenu i zasiew traw

3. Przewidywane -zagrożenia:

Prowadzeniem robót w okresie występowania opadów deszczu.
Prowadzenie robót w terenie zabudowanym.
Wykonywanie prac betonarskich i spawalniczych
Prace koordynujące roboty podwykonawców.

4. Wydzielenie i oznakowanie miejsca prowadzenia robót:

Teren budowy jest wygrodzony i oznakowany stosownymi tablicami i znakami, zabezpieczony przed osobami postronnymi;
Codziennie przed rozpoczęciem robót na budowie kierownik robót lub majster sprawdzi stan zabezpieczeń placu budowy.

W przypadku wystąpienia zagrożenia wypadkowego ludzi lub sprzętu majster lub kierownik robót wstrzymuje prace powiadamiając kompetentne osoby, dokonuje wpisu do stosownych dokumentów nie podejmując dalszych robót do czasu usunięcia zagrożenia;

4. Instruktaż ogólny prowadzi służba BHP przedsiębiorstwa, instruktaż stanowiskowy prowadzi kierownik robót lub kierownik budowy przed rozpoczęciem robót w zakresie prowadzonych robót, szkolenie podstawowe prowadzi współpracująca na stałe firma z uprawnieniami do prowadzenia szkoleń BHP i ppoż. zaświadczenia ze szkoleń BHP w posiadaniu Kierownika Budowy.
5. Materiały produkcyjne, części eksploatacyjne do sprzętu i inne składowane w oryginalnych opakowaniach producenta w wyznaczonym i oznakowanym miejscu.
7. Kierownik Budowy nadzoruje prace sprzętu oraz prowadzenie prac niebezpiecznych na terenie budowy.
8. Kierownictwo budowy posiada środki łączności do komunikowania się ze służbami miejskimi. Zachowane drogi do ewakuacji lub dojazdu służb ratowniczych i technicznych na odcinkach gdzie prowadzone są prace.
9. Dokumentacja budowy znajduje się w biurze pod nadzorem Kierownika Budowy.

Obowiązki nadzoru i pracowników przy prowadzeniu prac na terenie

budowy:

1. Obowiązkiem Kierownika Budowy jest:


- ◆ Zapoznanie się z projektami: technicznym i organizacji robót dotyczącym sposobu prowadzenia robót [ręczny, mechaniczny],
- ◆ Omówienie z brygadami sposobu prowadzenia robót;

1. Obowiązki majstra i brygadzysty.

Obowiązkiem majstra i brygadzysty jest:

- ◆ Dobór właściwych narzędzi pracy i sprawdzenie ich stanu technicznego;
- ◆ Instruowanie pracowników o bezpiecznych metodach pracy;
- ◆ Nadzorowanie przestrzegania przez pracowników przepisów i zasad BHP;
- ◆ Wstrzymywanie prac w sytuacjach powodujących zagrożenia dla ludzi lub środowiska.

ingr inż. architekt Adam Łyszczewski
Uprawnienia w specjalności architektonicznej
bez ograniczeń
UAN 2-8346-155/87
Członek P.O.A. numer PK-0084
38-200 Jasio, ul. Kopernika 14/15
tel. 17 446 91 45

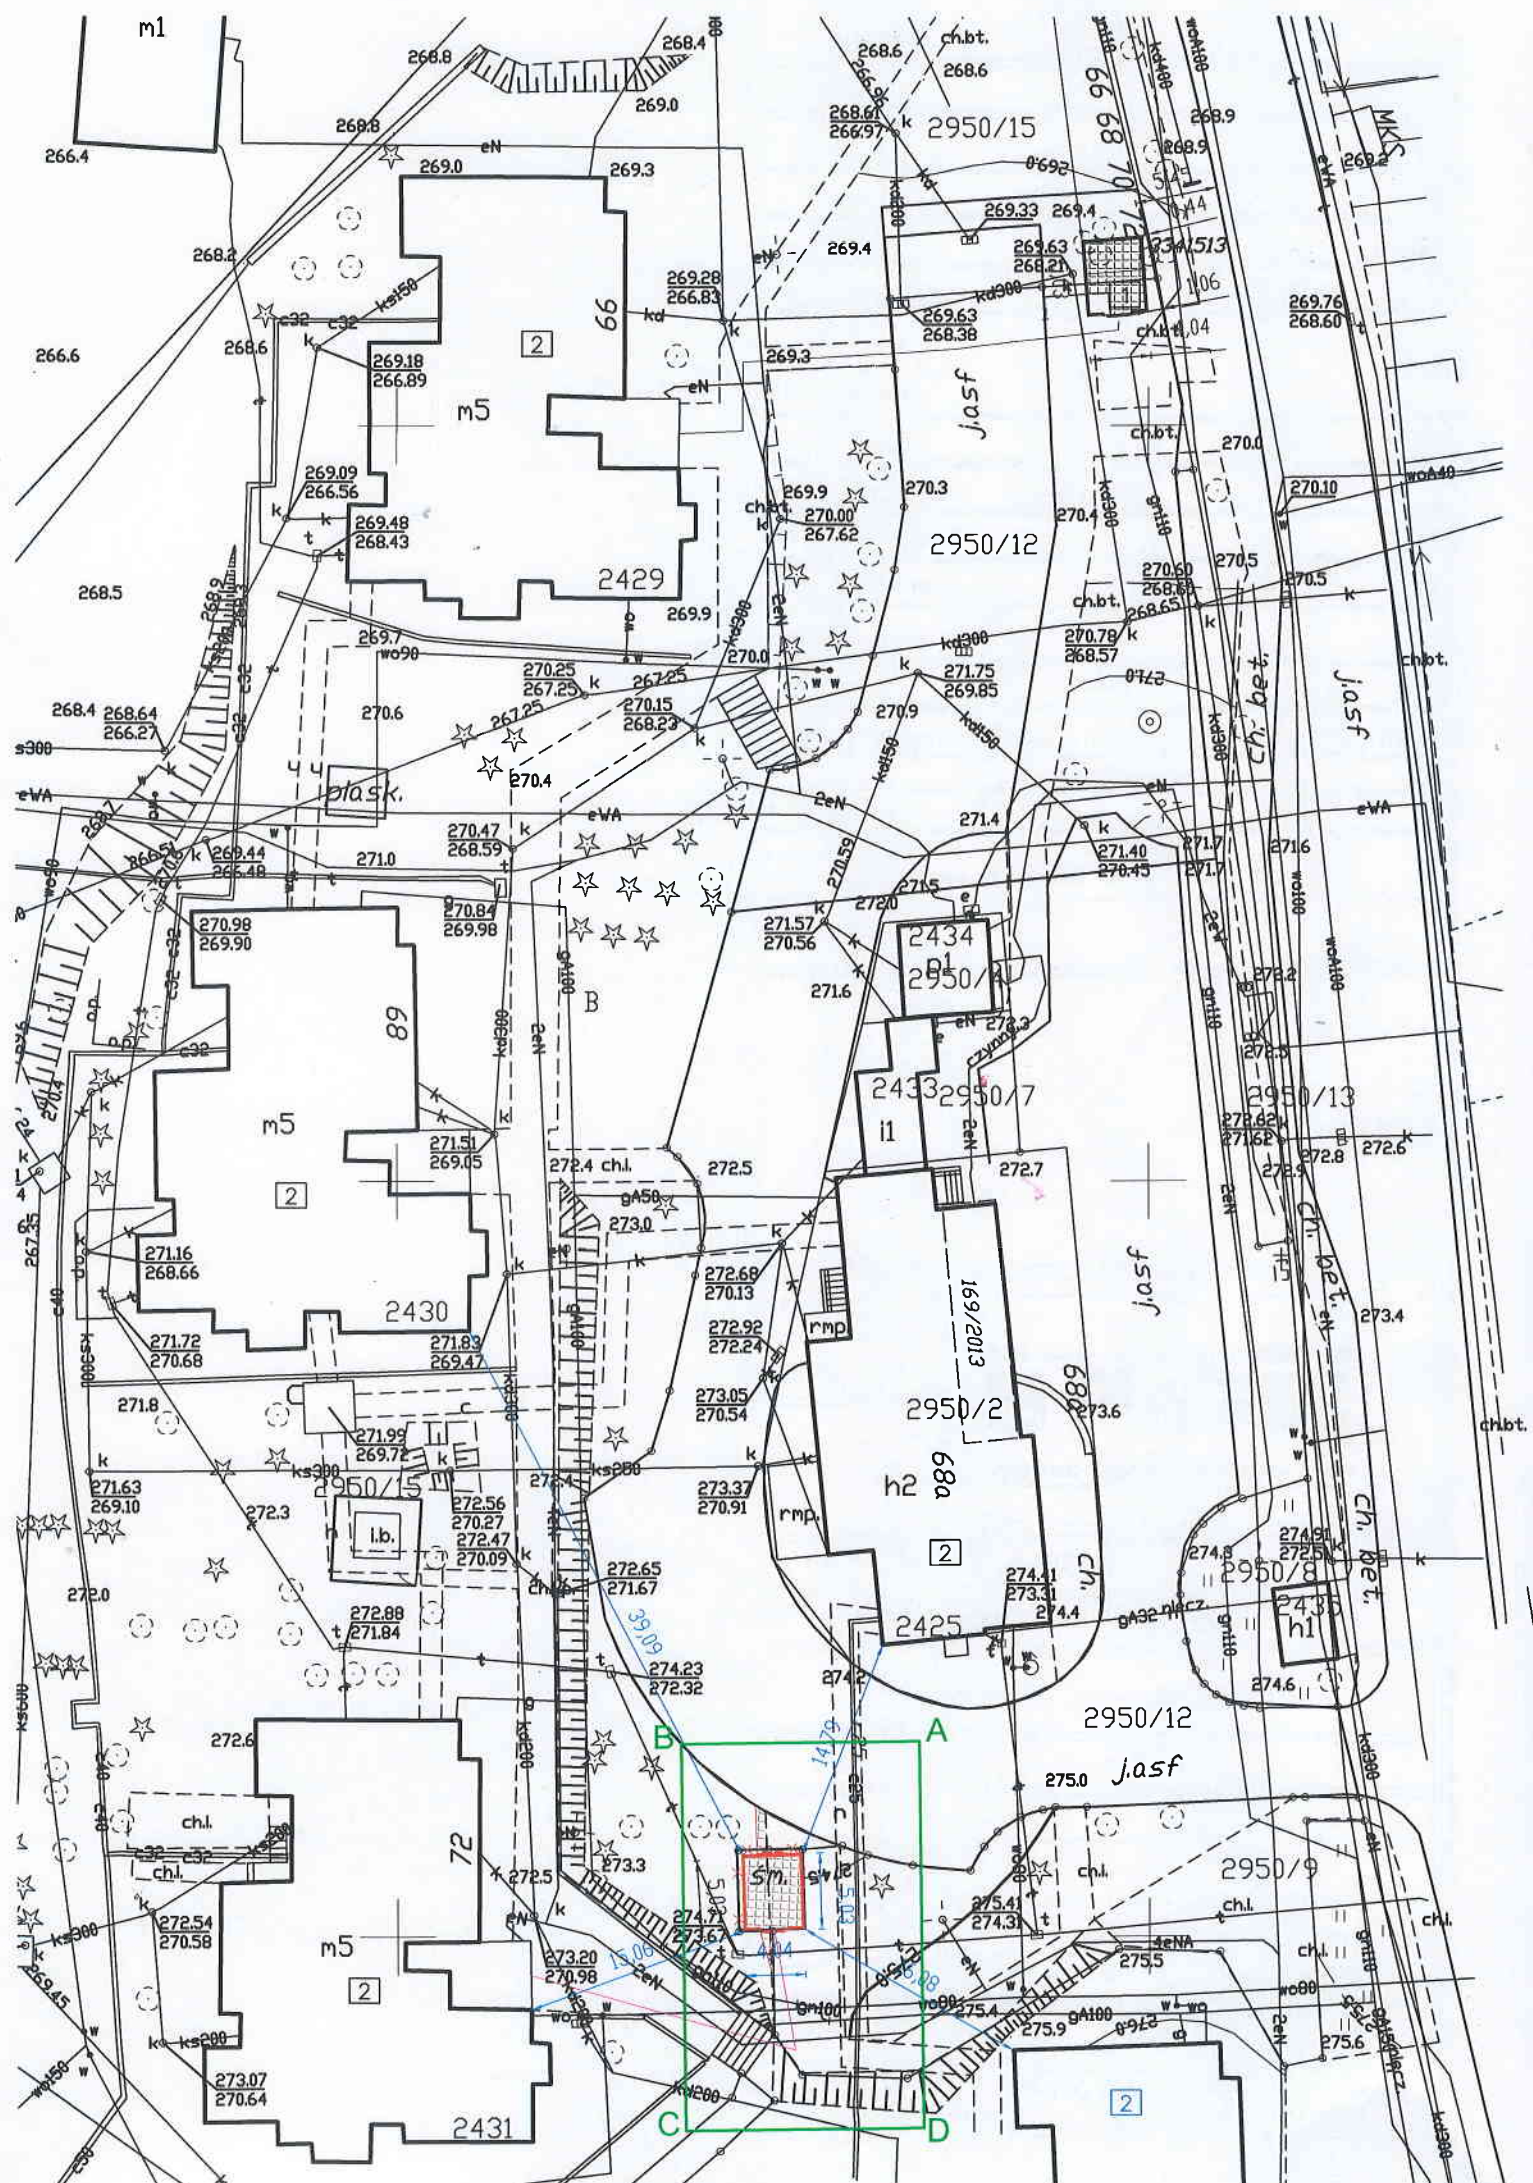

CZĘŚĆ OPISOWA

Projektowane obiekty

L.p.	Obiekt	Bilans powierzchni:	Uwagi
1	Wiaty (altana śmietnikowa)	20,32 m ²	
	Utwardzenie 	32,70 m ²	Kostka brukowa

Istniejące uzbrojenie terenu

Obiekt/urządzenie	Oznaczenie	Opis	Uwagi
Sieć energetyczna	eNA	Sieć energetyczna, doziemna	
Sieć kanalizacyjna	ks	Sieć kanalizacyjna, doziemna	
Sieć gazociągowa	gn	Sieć gazociągowa, doziemna	

Istniejące obiekty kubaturowe

L.p.	Obiekt	Konstrukcja	Uwagi
2	Budynek mieszkalny wielorodzinny	Murowana	Max długość dojścia z budynku do wiaty -34,39m

Poziom posadzki wiaty (altany śmietnikowej) p.p.p.=274,60m.n.p.m.

	A,, M	Oznaczenie terenu objętego wnioskiem (tj.: obręb: Śródmieście, jednostka: Krosno, dz. nr ewid.: 2950/9 i 2950/15).
		Istniejąca wiaty śmietnikowa do usunięcia

Za zgodność mapy z oryginałem
lipiec 2019 r.

mgr inż. architekt Adam Łyszczek
Uprawnienia w specjalności architektonicznej
bez ograniczeń
UAN-2-8346-155/87
Członek POIA numer PK-0084
38-200 Jasło, ul. Kopernika 14/46
tel. 13 446 91 41

Jednostka projektowa: Biuro Projektowe i Geodezyjne BPiG Marcin Kijowski
38-423 Targowiska, ul. Leśna 5, tel. 537 227 237,
biuro czynne od pon. - pt. w godzinach 8⁰⁰-16⁰⁰
e-mail: biuro_bpig@yahoo.com, NIP 684-232-72-36, REGON 180120919

Tytuł rysunku:

SYTUACJA

BIURO PROJEKTOWE I GEODEZYJNE
BPiG
KROSNO UL BIESZCZADZKA 4B

Lokalizacja: || jednostka: Krosno, obręb: Śródmieście., dz. nr ewid.: 2950/9 i 2950/15

Inwestor: || Spółdzielnia Budowlano-Mieszkaniowa "JEDNOŚĆ" ul. Teodora Walslebena 4a/10 38-400 Krosno

Obiekt: || wiaty (altana śmietnikowa)

Skala: || 1:500

Data opracowania: || sierpień 2020 r.

Uzgodnienia / opinie / adnotacje urzędowe:


Opracowali:

Branża:	Architektura / konstrukcja
Funkcja:	Projektant:
Dane personalne	mgr inż. arch. Adam Łyszczek, zam. 38-200 Jasło, ul. Kopernika 14/46
Upr bud.:	UAN-2-8346-155/87, A-649-30/82
Tel. służbowy:	(0-13) 44 691 45
Data opracowania:	sierpień 2020 r.

Podpis:


mgr inż. architekt Adam Łyszczek
Uprawnienia w specjalności architektonicznej
bez ograniczeń
UAN-2-8346-155/87
Członek POIA numer PK-0084
38-200 Jasło, ul. Kopernika 14/46
tel. 13 446 91 41

WIDOK Z PRZODU

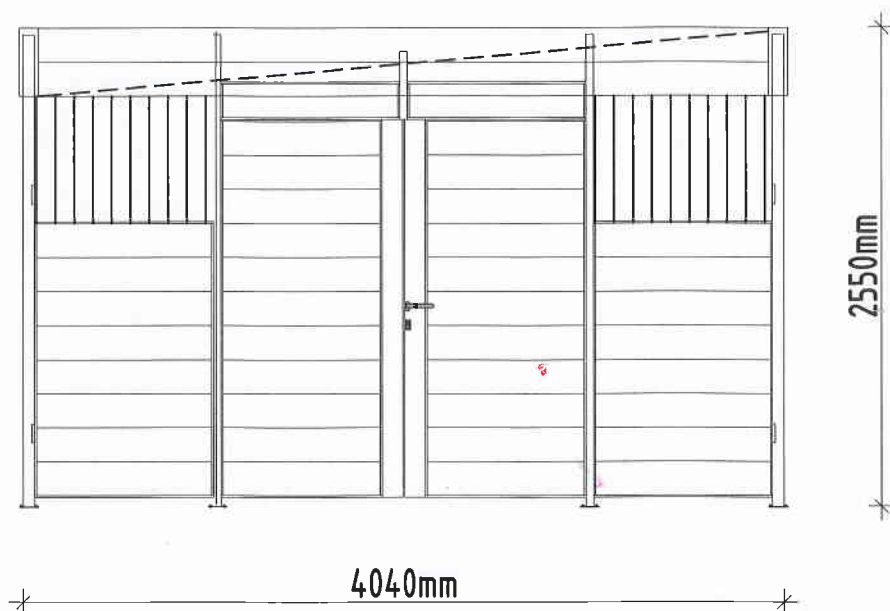


BIURO PROJEKTOWE I GEODEZYJNE BPIG MARCIN KIJOWSKI 38-423 Targowiska ul. Leśna 5 tel. 663-72-72-35		
ZADANIE:	WIATA ŚMIETNIKOWA 4x5	NR RYS.: 1
INWESTOR:	Spółdzielnia Budowlano-Mieszkaniowa "Jedność" w Krośnie 38-400 Krosno ul. Walslebena 4a/10	BRANŻA: Architektura
LOKALIZACJA:	Krosno, ob. Śródmieście, dz. nr ewid. 2950/9 i 2950/15	SKALA: 1:40
TREŚĆ RYS.:	Widok z przodu - elewacja południowa	DATA: VIII. 2020
AUTOR PROJEKTU: mgr inż. arch. Adam Łyszczek upr. UAN-2-8346-155/87		

WIDOK Z TYŁU

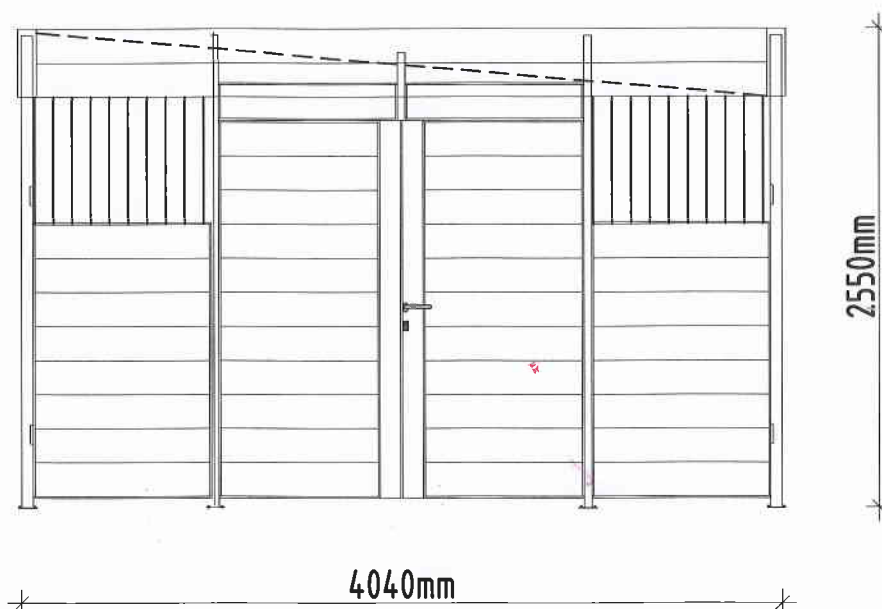


BIURO PROJEKTOWE I GEODEZYJNE BPIG MARCIN KIJOWSKI 38-423 Targowiska ul. Leśna 5 tel. 663-72-72-35		
ZADANIE:	WIATA ŚMIETNIKOWA 4x5	NR RYS.: 2
INWESTOR:	Spółdzielnia Budowlano-Mieszkaniowa "Jedność" w Krośnie 38-400 Krosno ul. Walslebena 4a/10	BRANŻA: Architektura
LOKALIZACJA:	Krosno, ob. Śródmieście, dz. nr ewid. 2950/9 i 2950/15	SKALA: 1:40
TREŚĆ RYS.:	Widok z tyłu - elewacja północna	DATA: VIII. 2020
AUTOR PROJEKTU: mgr inż. arch. Adam Łyszczek upr. UAN-2-8346-155/87		

WIDOK Z BOKU LEWEGO

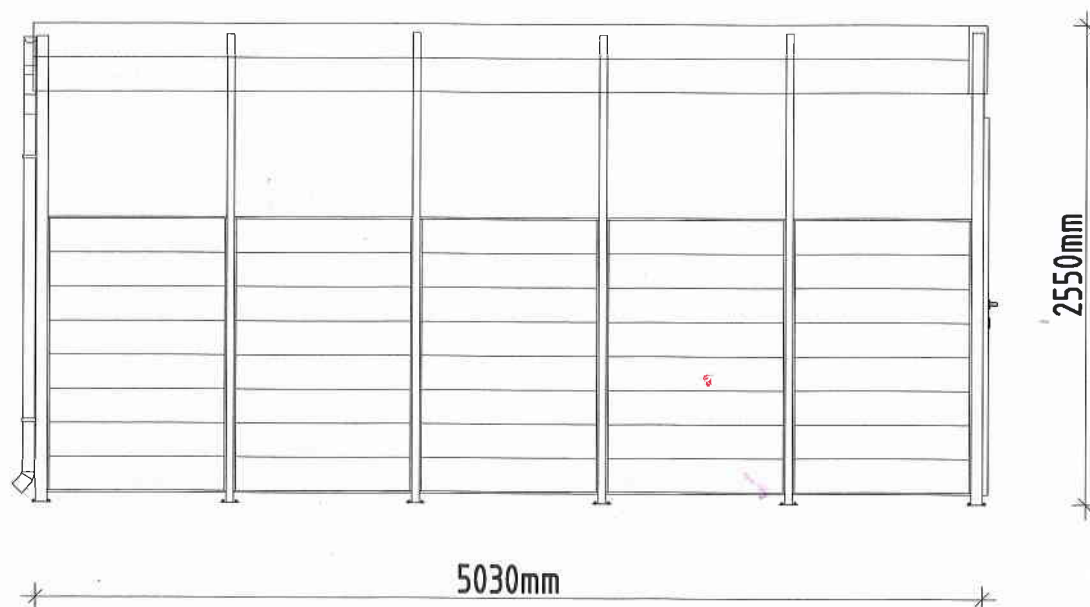

BIURO PROJEKTOWE I GEODEZYJNE BPIG MARCIN KIJOWSKI 38-423 Targowiska ul. Leśna 5 tel. 663-72-72-35		
ZADANIE:	WIATA ŚMIETNIKOWA 4x5	NR RYS.: 3
INWESTOR:	Spółdzielnia Budowlano-Mieszkaniowa "Jedność" w Krośnie 38-400 Krosno ul. Walslebena 4a/10	BRANŻA: Architektura
LOKALIZACJA:	Krosno, ob. Śródmieście, dz. nr ewid. 2950/9 i 2950/15	SKALA: 1:40
TREŚĆ RYS.:	Widok z boku lewego - elewacja zachodnia	DATA: VIII. 2020
AUTOR PROJEKTU: mgr inż. arch. Adam Łyszczyk upr. UAN-2-8346-155/87		

RZUT DACHU

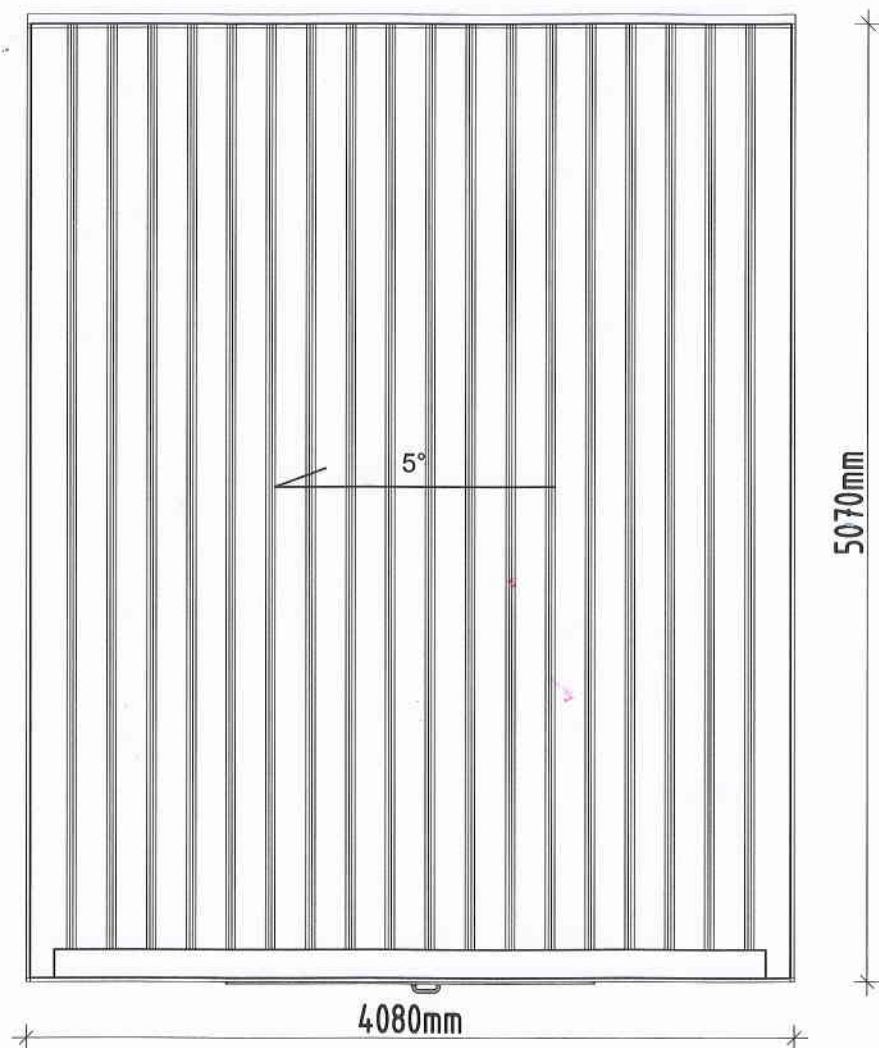

BIURO PROJEKTOWE I GEODEZYJNE BPIG MARCIN KIJOWSKI 38-423 Targowiska ul. Leśna 5 tel. 663-72-72-35		
ZADANIE:	WIATA ŚMIETNIKOWA 4x5	NR RYS.: 5
INWESTOR:	Spółdzielnia Budowlano-Mieszkaniowa "Jedność" w Krośnie 38-400 Krosno ul. Walslebena 4a/10	BRANŻA: Architektura
LOKALIZACJA:	Krosno, ob. Śródmieście, dz. nr ewid. 2950/9 i 2950/15	SKALA: 1:40
TREŚĆ RYS.:	Widok dachu	DATA: VIII. 2020
AUTOR PROJEKTU: mgr inż. arch. Adam Łyszczek upr. UAN-2-8346-155/87		


Cm

WIDOK Z BOKU PRAWEGO



BIURO PROJEKTOWE I GEODEZYJNE BPIG MARCIN KIJOWSKI 38-423 Targowiska ul. Leśna 5 tel. 663-72-72-35		
ZADANIE:	WIATA ŚMIETNIKOWA 4x5	NR RYS.: 4
INWESTOR:	Spółdzielnia Budowlano-Mieszkaniowa "Jedność" w Krośnie 38-400 Krosno ul. Walslebena 4a/10	BRANŻA: Architektura
LOKALIZACJA:	Krosno, ob. Śródmieście, dz. nr ewid. 2950/9 i 2950/15	SKALA: 1:40
TREŚĆ RYS.:	Widok z boku prawego - elewacja wschodnia	DATA: VIII. 2020
AUTOR PROJEKTU: mgr inż. arch. Adam Łyszczyk upr. UAN-2-8346-155/87		

PRZEKRÓJ A-A

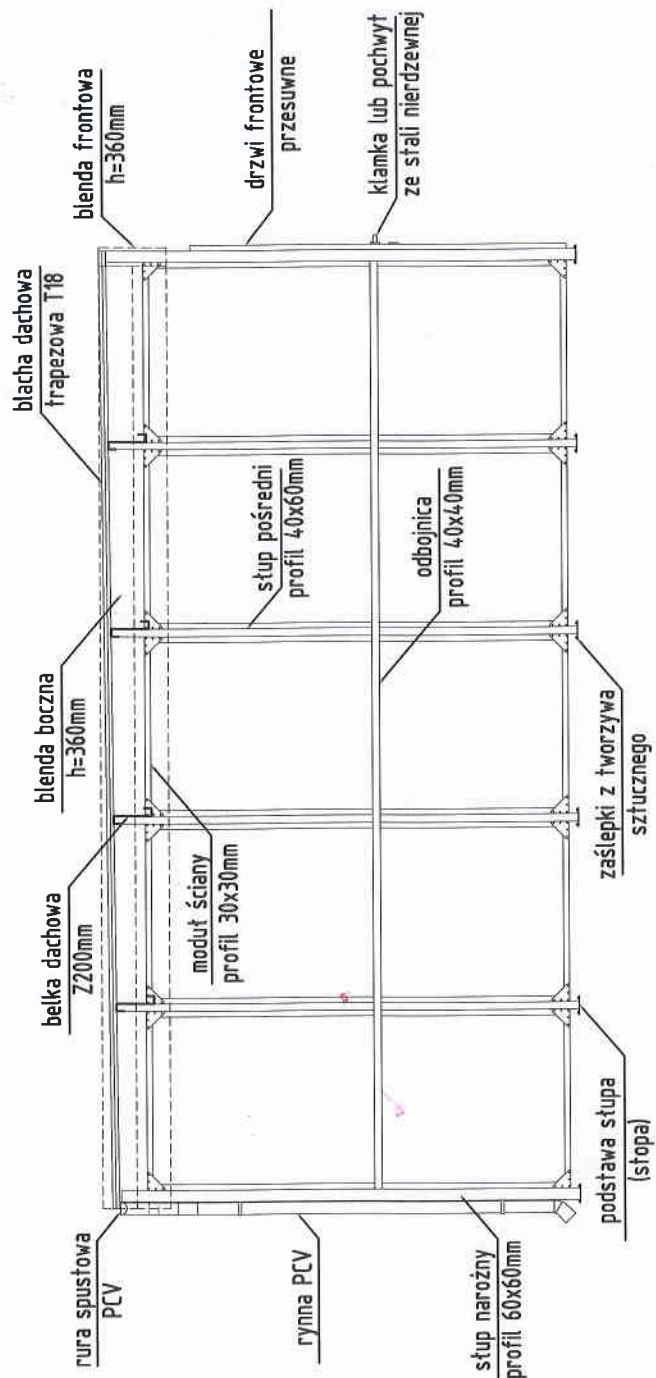

BIURO PROJEKTOWE I GEODEZYJNE BPIG MARCIN KIJOWSKI 38-423 Targowiska ul. Leśna 5 tel. 663-72-72-35		
ZADANIE:	WIATA ŚMIETNIKOWA 4x5	NR RYS.: 6
INWESTOR:	Spółdzielnia Budowlano-Mieszkaniowa "Jedność" w Krośnie 38-400 Krosno ul. Walslebena 4a/10	BRANŻA: Architektura
LOKALIZACJA:	Krosno, ob. Śródmieście, dz. nr ewid. 2950/9 i 2950/15	SKALA: 1:40
TREŚĆ RYS.:	Przekrój A-A	DATA: VIII. 2020
AUTOR PROJEKTU: mgr inż. arch. Adam Łyszczyk upr. UAN-2-8346-155/87		