


PRZEKRÓJ A-A

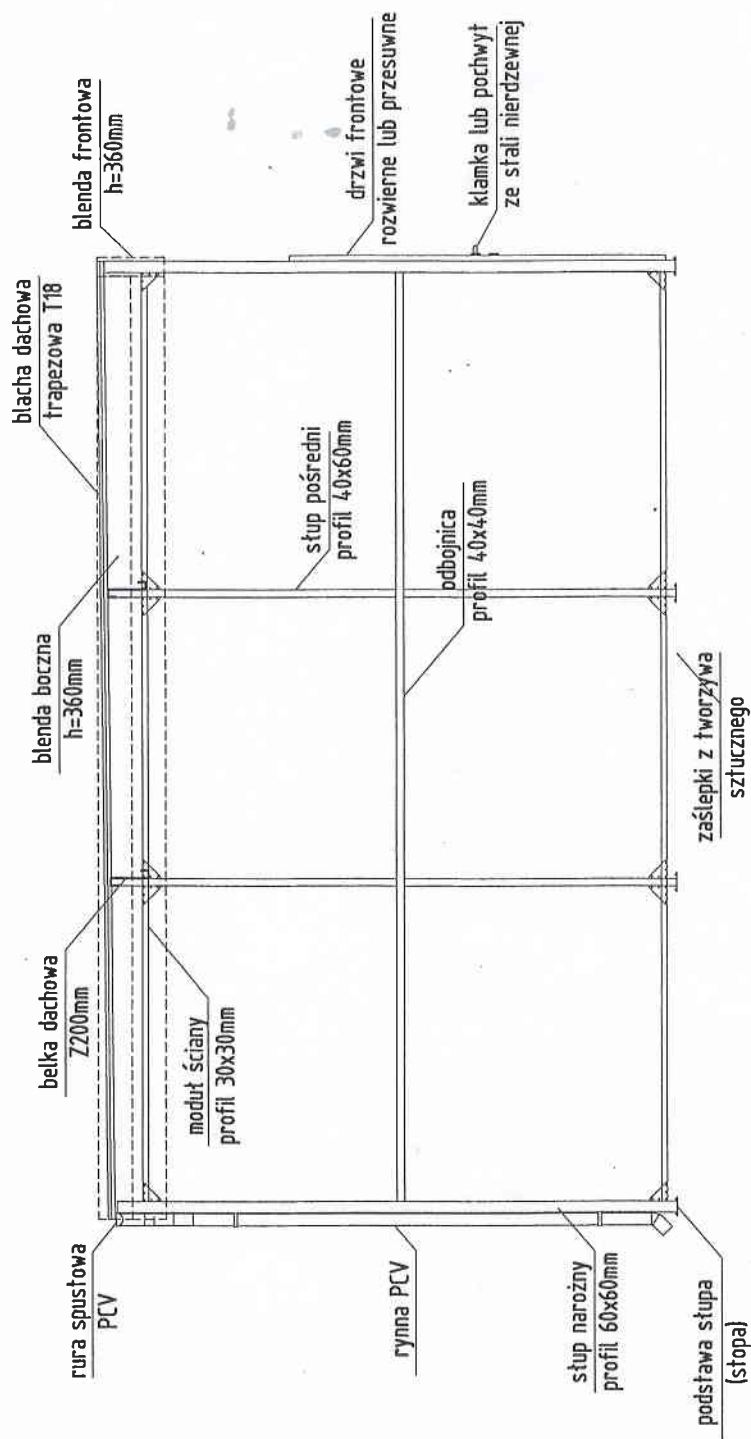


BIURO PROJEKTOWE I GEODEZYJNE BPIG MARCIN KIJOWSKI 38-423 Targowicka ul. Leśna 5 tel. 663-72-72-35		
ZADANIE:	WIATA ŚMIETNIKOWA	NR RYS.: 5
INWESTOR:	Spółdzielnia Budowlano-Mieszkaniowa "Jedność" w Krośnie 38-400 Krosno ul. Walslebena 4a/10	BRANŻA: Architektura
LOKALIZACJA:	Krośno, ob. Śródmieście, dz. nr ewid. 2482/5	SKALA: 1:40
TREŚĆ RYS.:	Przekrój	DATA: VIII. 2021
AUTOR PROJEKTU: mgr inż. arch. Adam Łyszczek upr. UAN-2-8346-155/87		

RZUT DACHU

3540mm

5370mm

4100mm

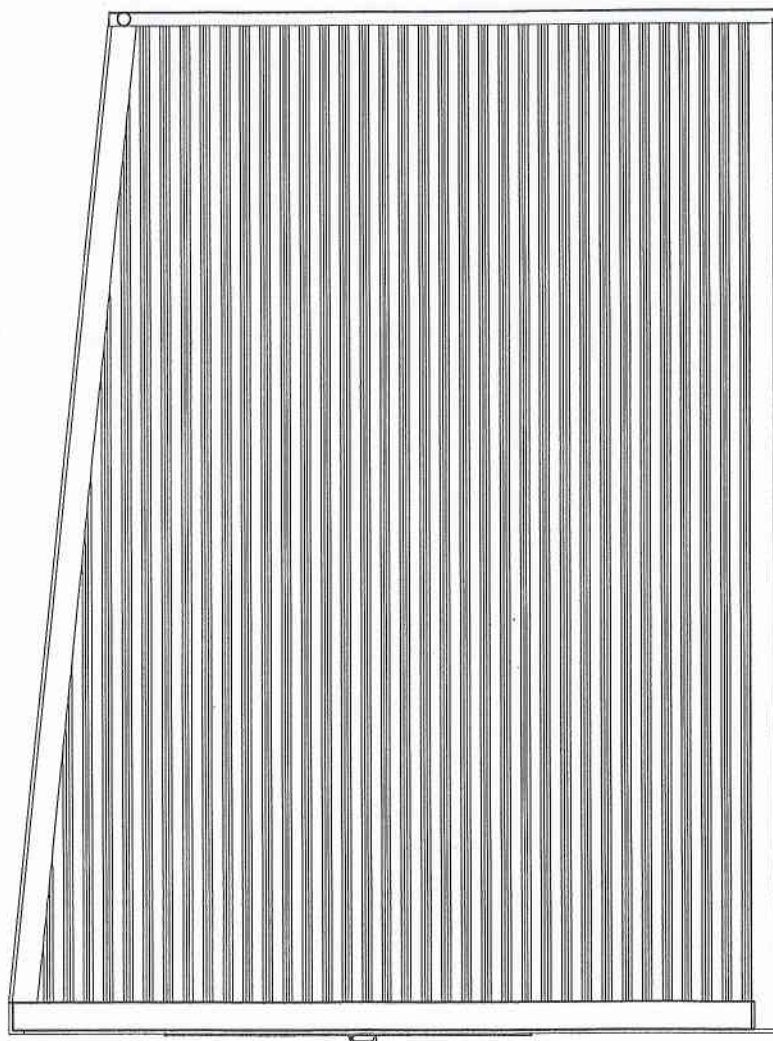


BIURO PROJEKTOWE I GEODEZYJNE BPIG MARCIN KIJOWSKI
38-423 Targowiska ul. Leśna 5 tel. 663-72-72-35

ZADANIE:	WIATA ŚMIETNIKOWA	NR RYS.: 6
INWESTOR:	Spółdzielnia Budowlano-Mieszkaniowa "Jedność" w Krośnie 38-400 Krosno ul. Walslebena 4a/10	BRANŻA: Architektura
LOKALIZACJA:	Krosno, ob. Śródmieście, dz. nr ewid. 2482/5	SKALA: 1:40
TREŚĆ RYS.:	Widok dachu	DATA: VIII. 2021

AUTOR PROJEKTU:
mgr inż. arch. Adam Łyszczek
upr. UAN-2-8346-155/87


Wstawka górna oraz
drzwi wykonane z siatki panelowej ocynkowanej

WIDOK Z PRZODU

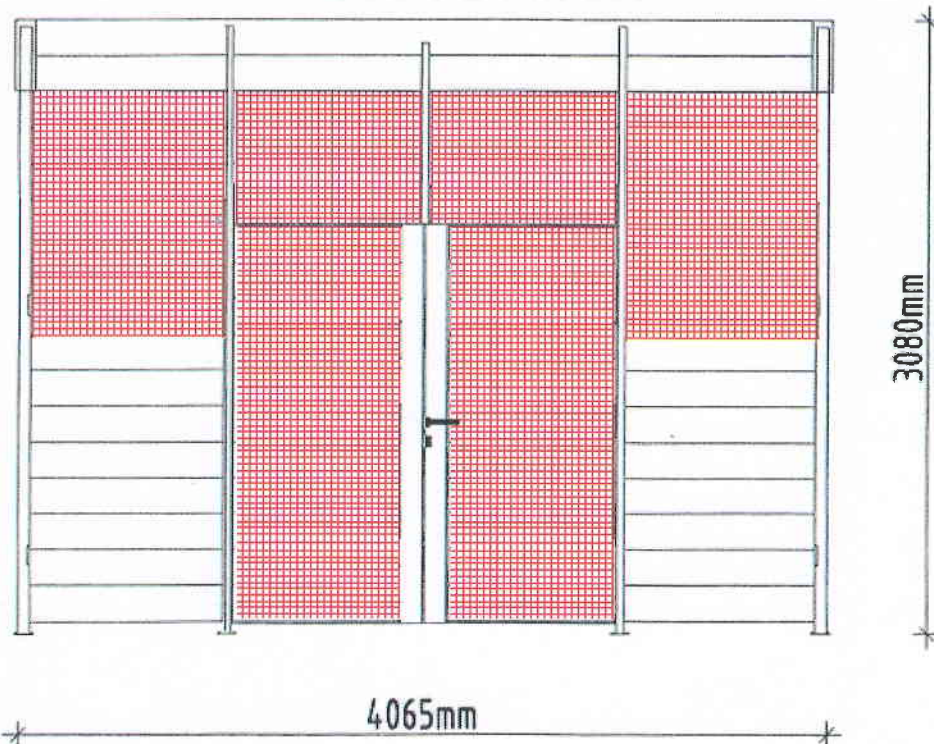


BIURO PROJEKTOWE I GEODEZYJNE BPIG MARCIN KIJOWSKI 38-423 Targowiska ul. Leśna 5 tel. 663-72-72-35			
ZADANIE:	WIATA ŚMIETNIKOWA	NR RYS.:	1
INWESTOR:	Spółdzielnia Budowlano-Mieszkaniowa "Jedność" w Krośnie 38-400 Krosno ul. Walslebena 4a/10	BRANŻA:	Architektura
LOKALIZACJA:	Krosno, ob. Śródmieście, dz. nr ewid. 2482/5	SKALA.:	
TREŚĆ RYS.:	Widok z przodu - elewacja wschodnia	DATA.:	VIII. 2021
AUTOR PROJEKTU: mgr inż. arch. Adam Łyszczek upr. UAN-2-8346-135/87			

WIDOK Z TYŁU

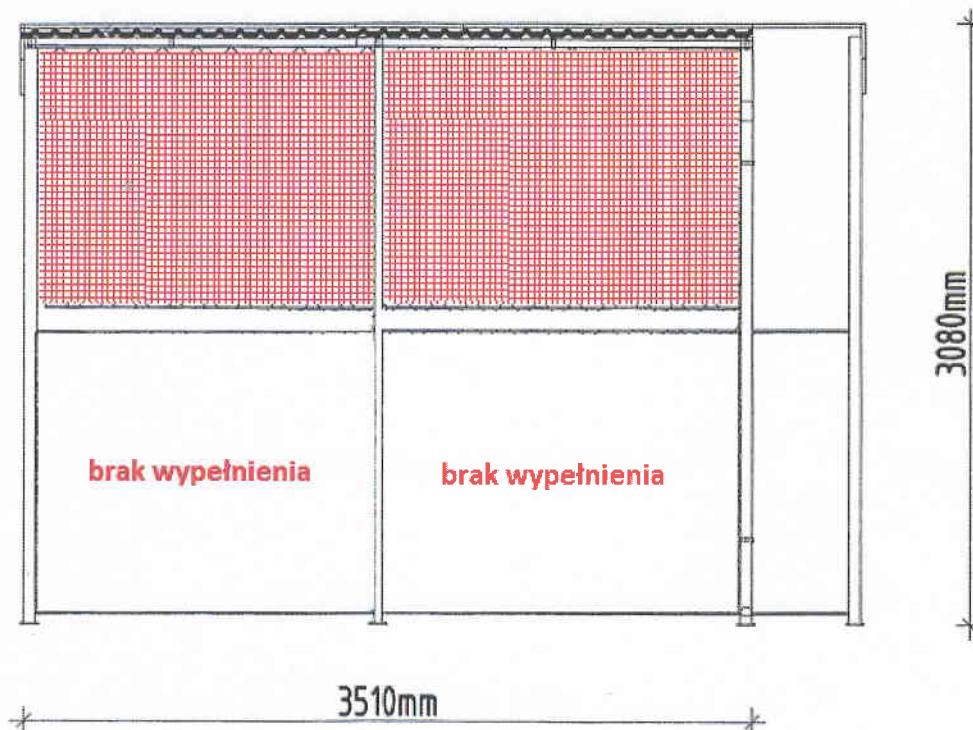


BIURO PROJEKTOWE I GEODEZYJNE BPIG MARCIN KIJOWSKI 38-423 Targowicka ul. Leśna 5 tel. 663-72-72-35		
ZADANIE:	WIATA ŚMIETNIKOWA	NR RYS.: 2
INWESTOR:	Spółdzielnia Budowlano-Mieszkaniowa "Jedność" w Krośnie 38-400 Krosno ul. Walslebena 4a/10	BRANŻA: Architektura
LOKALIZACJA:	Krosno, ob. Śródmieście, dz. nr ewid. 2482/5	SKALA:
TREŚĆ RYS.:	Widok z tyłu - elewacja zachodnia	DATA: VIII. 2021
AUTOR PROJEKTU: mgr inż. arch. Adam Łyszczyk upr. UAN-2-8346-155/87		

WIDOK Z BOKU LEWEGO

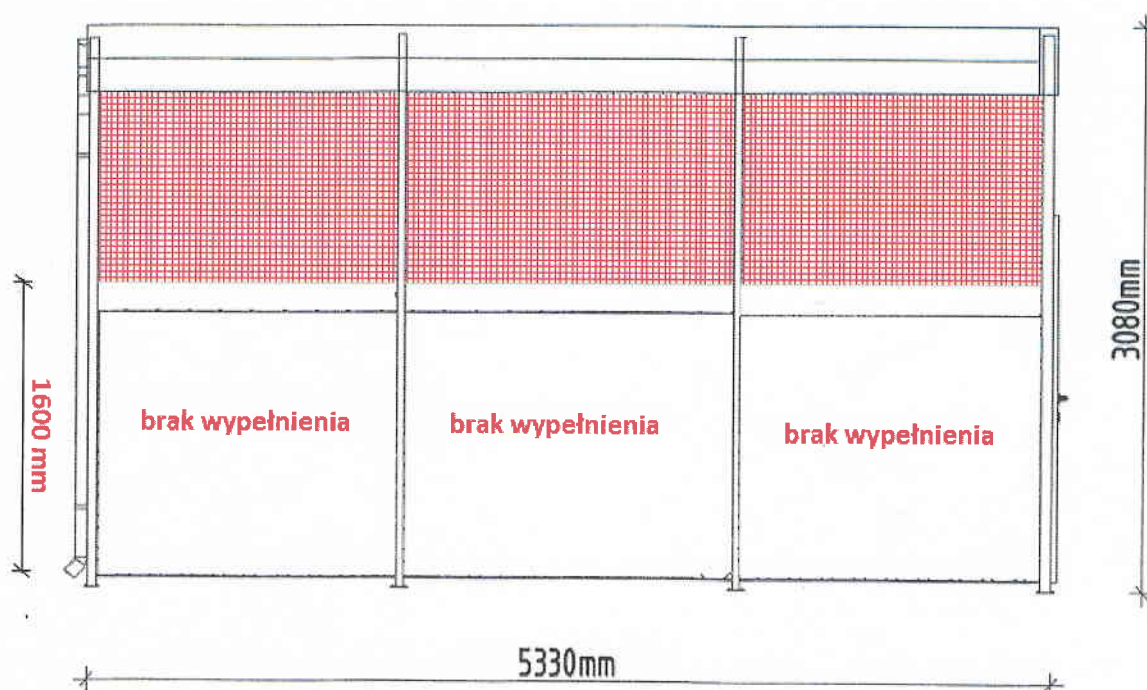

BIURO PROJEKTOWE I GEODEZYJNE BPIG MARCIN KIJOWSKI 38-423 Targowiska ul. Leśna 6 tel. 663-72-72-35		
ZADANIE:	WIATA ŚMIETNIKOWA	NR RYS.: 3
INWESTOR:	Spółdzielnia Budowlano-Mieszkaniowa "Jedność" w Krośnie 38-400 Krosno ul. Walslebena 4a/10	BRANŻA: Architektura
LOKALIZACJA:	Krosno, ob. Śródmieście, dz. nr ewid. 2482/5	SKALA:
TREŚĆ RYS:	Widok z boku lewego - elewacja południowa	DATA: VIII. 2021
AUTOR PROJEKTU: mgr inż. arch. Adam Łyszczek upr. UAN-2-8346-155/87		

WIDOK Z BOKU PRAWEGO

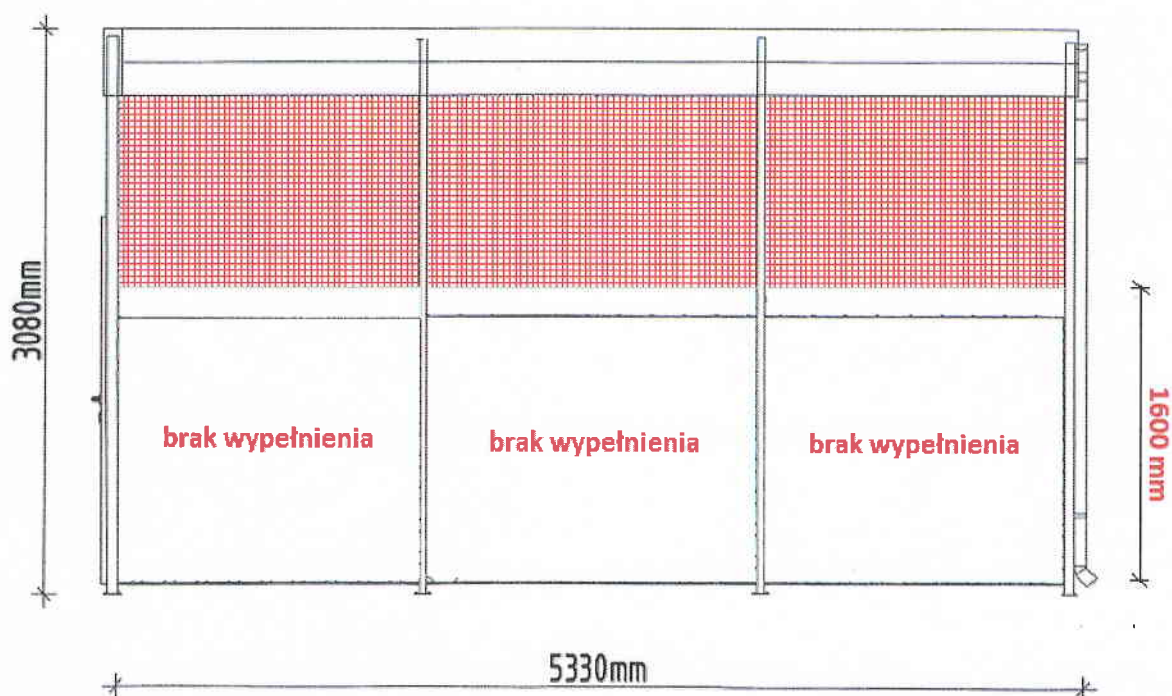

BIURO PROJEKTOWE I GEODEZYJNE BPIG MARCIN KIJOWSKI 38-423 Targowicka ul. Leśna 5 tel. 663-72-72-35		
ZADANIE:	WIATA ŚMIETNIKOWA	NR RYS.: 4
INWESTOR:	Spółdzielnia Budowlano-Mieszkaniowa "Jedność" w Krośnie 38-400 Krosno ul. Walslebena 4a/10	BRANŻA: Architektura
LOKALIZACJA:	Krosno, ob. Śródmieście, dz. nr ewid. 2482/5	SKALA:
TREŚĆ RYS:	Widok z boku prawego - elewacja północna	DATA: VIII. 2021
AUTOR PROJEKTU: mgr inż. arch. Adam Łyszczek upr. UAN-2-8346-155/87		